
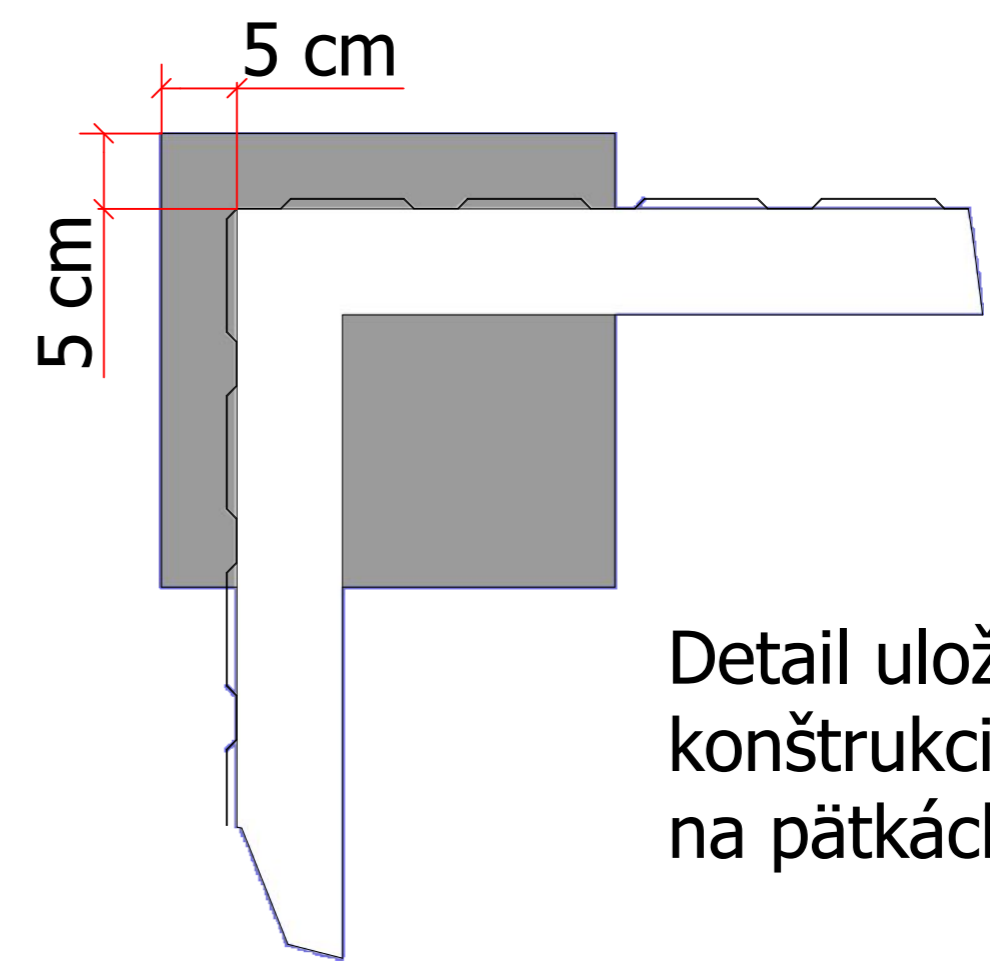
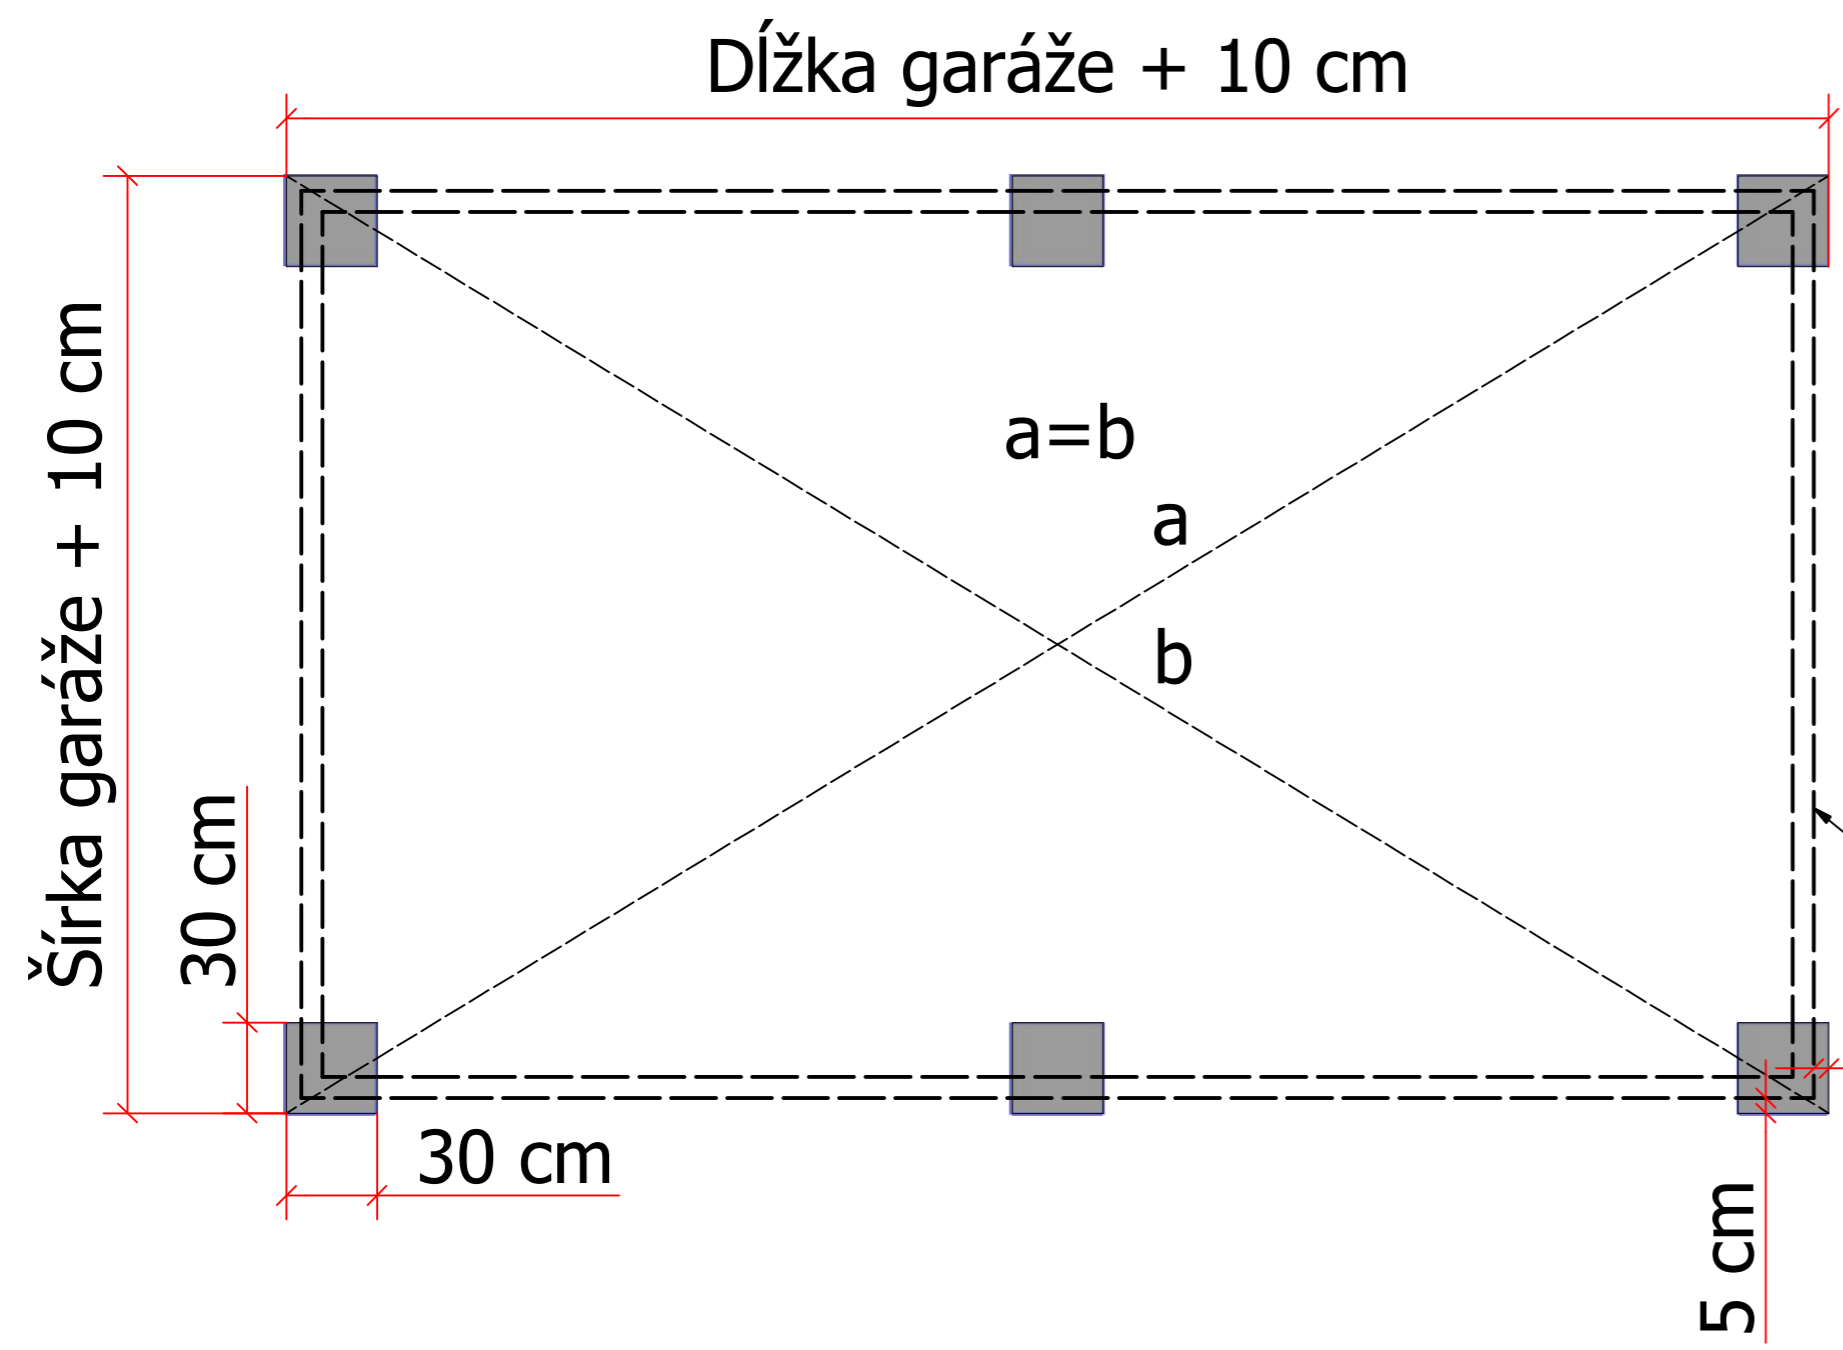
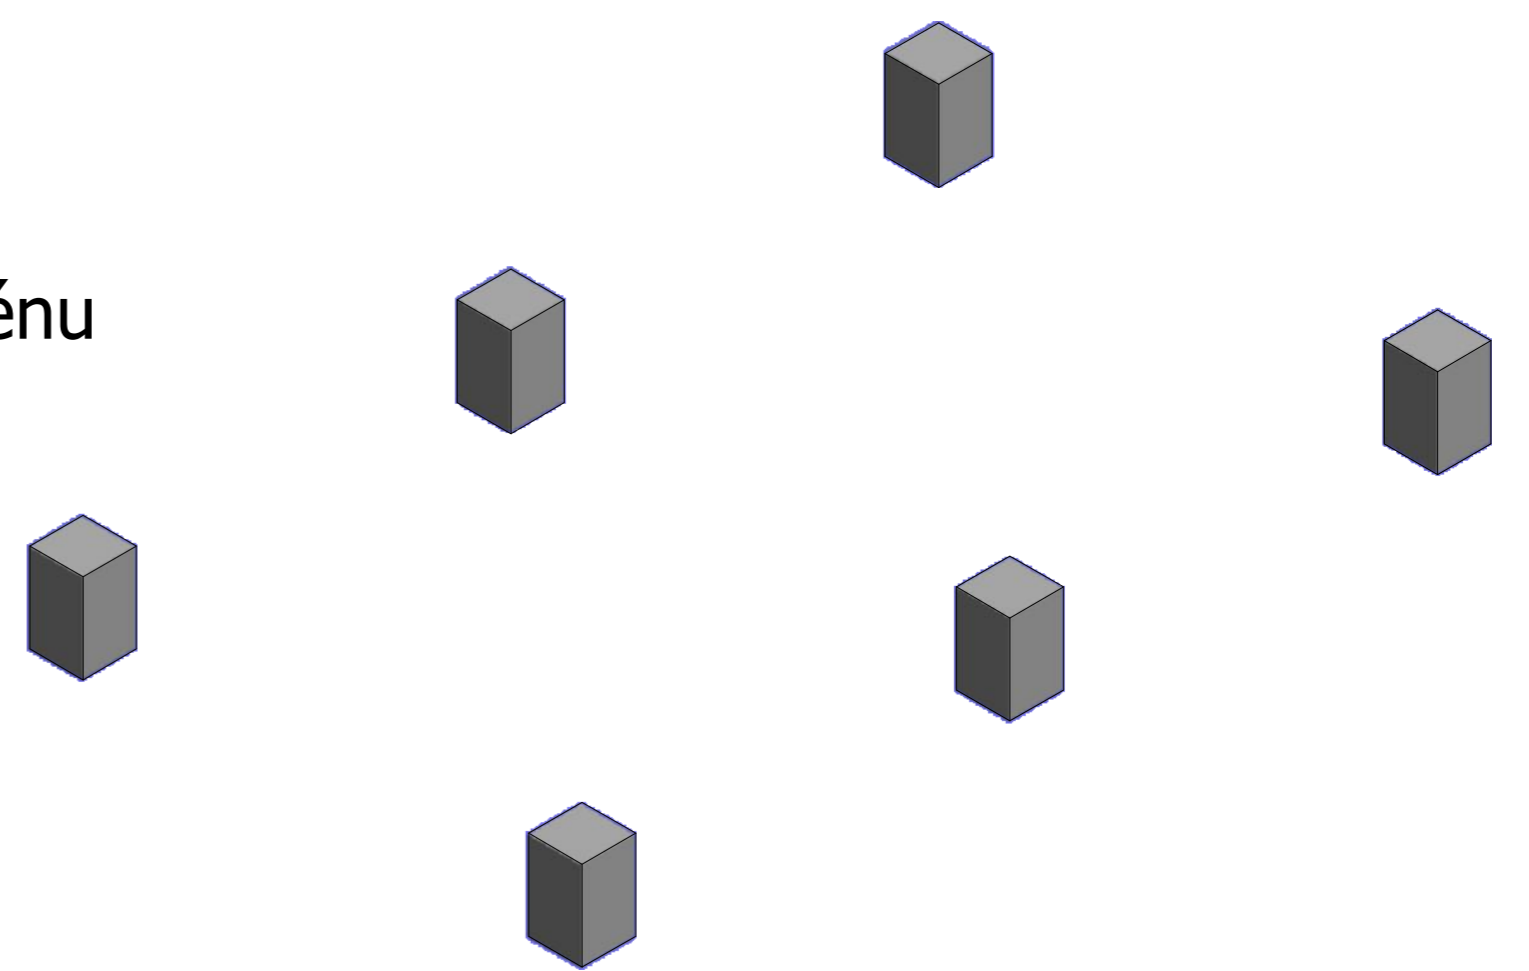


Nákres základových pätičiek pre jedno garáž (voliéru)

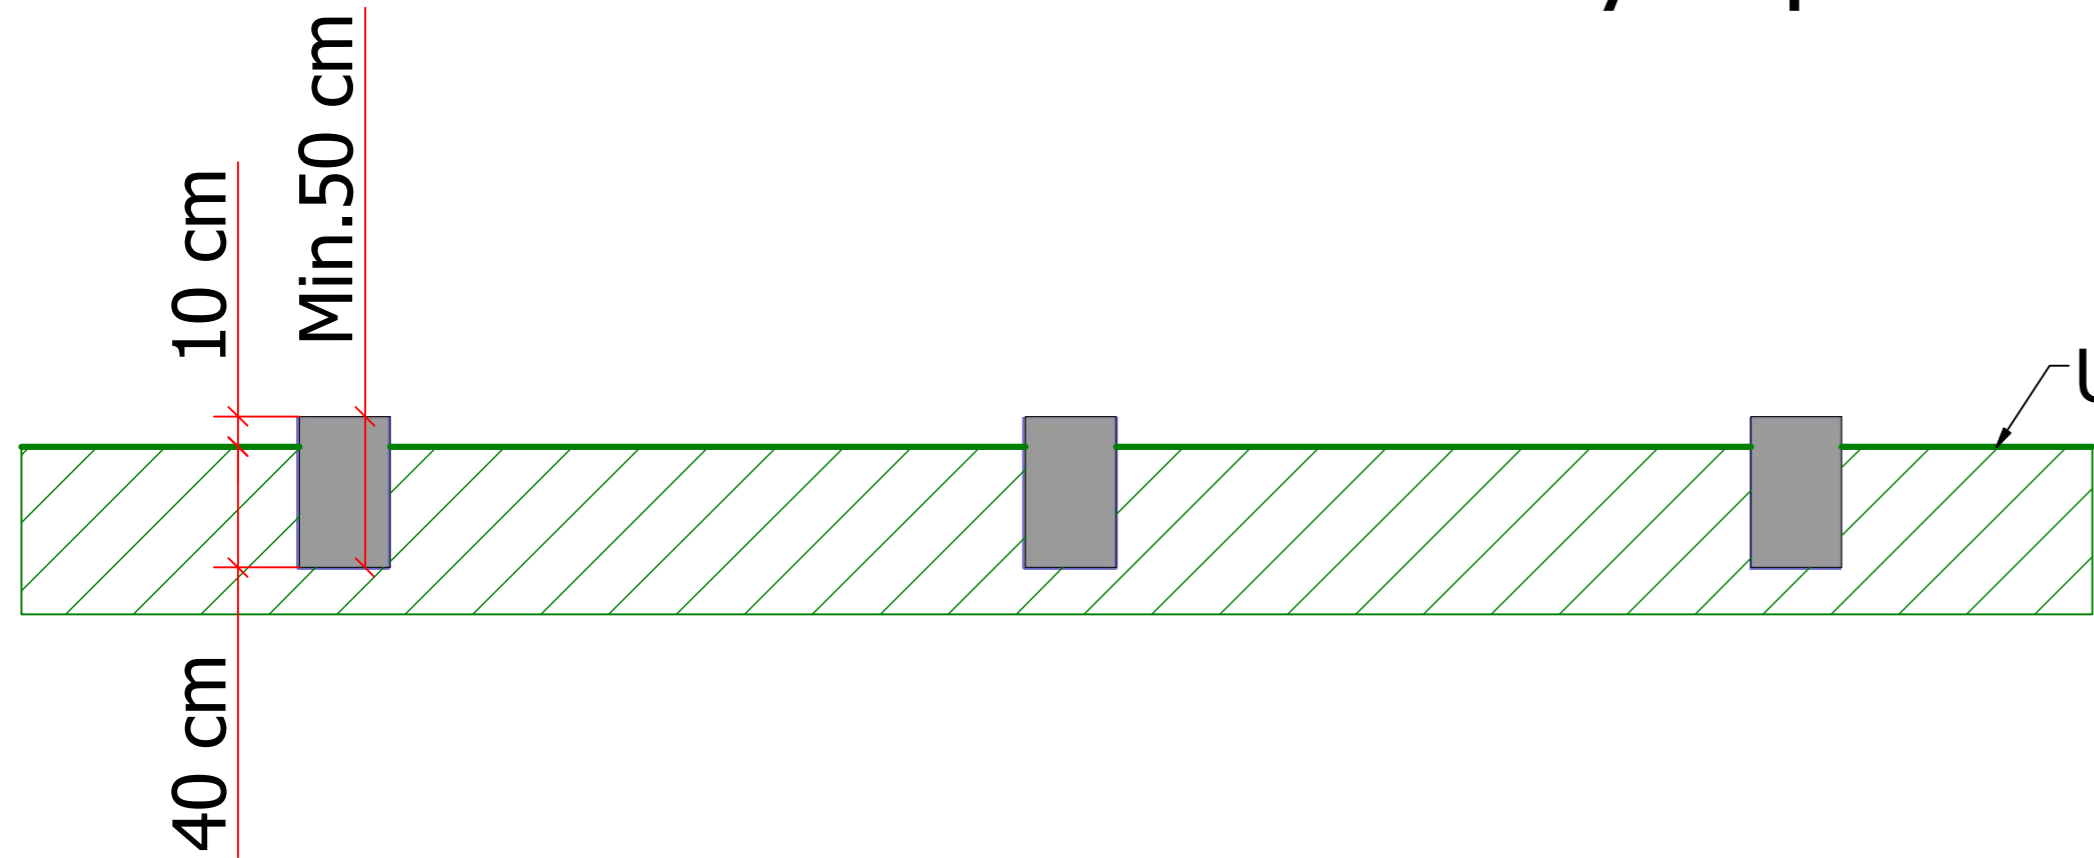

Detail uloženia
konštrukcie
na pätkách

Uloženie konštrukcie na pätkách