


Nákres základovej dosky pre dvoj garáž

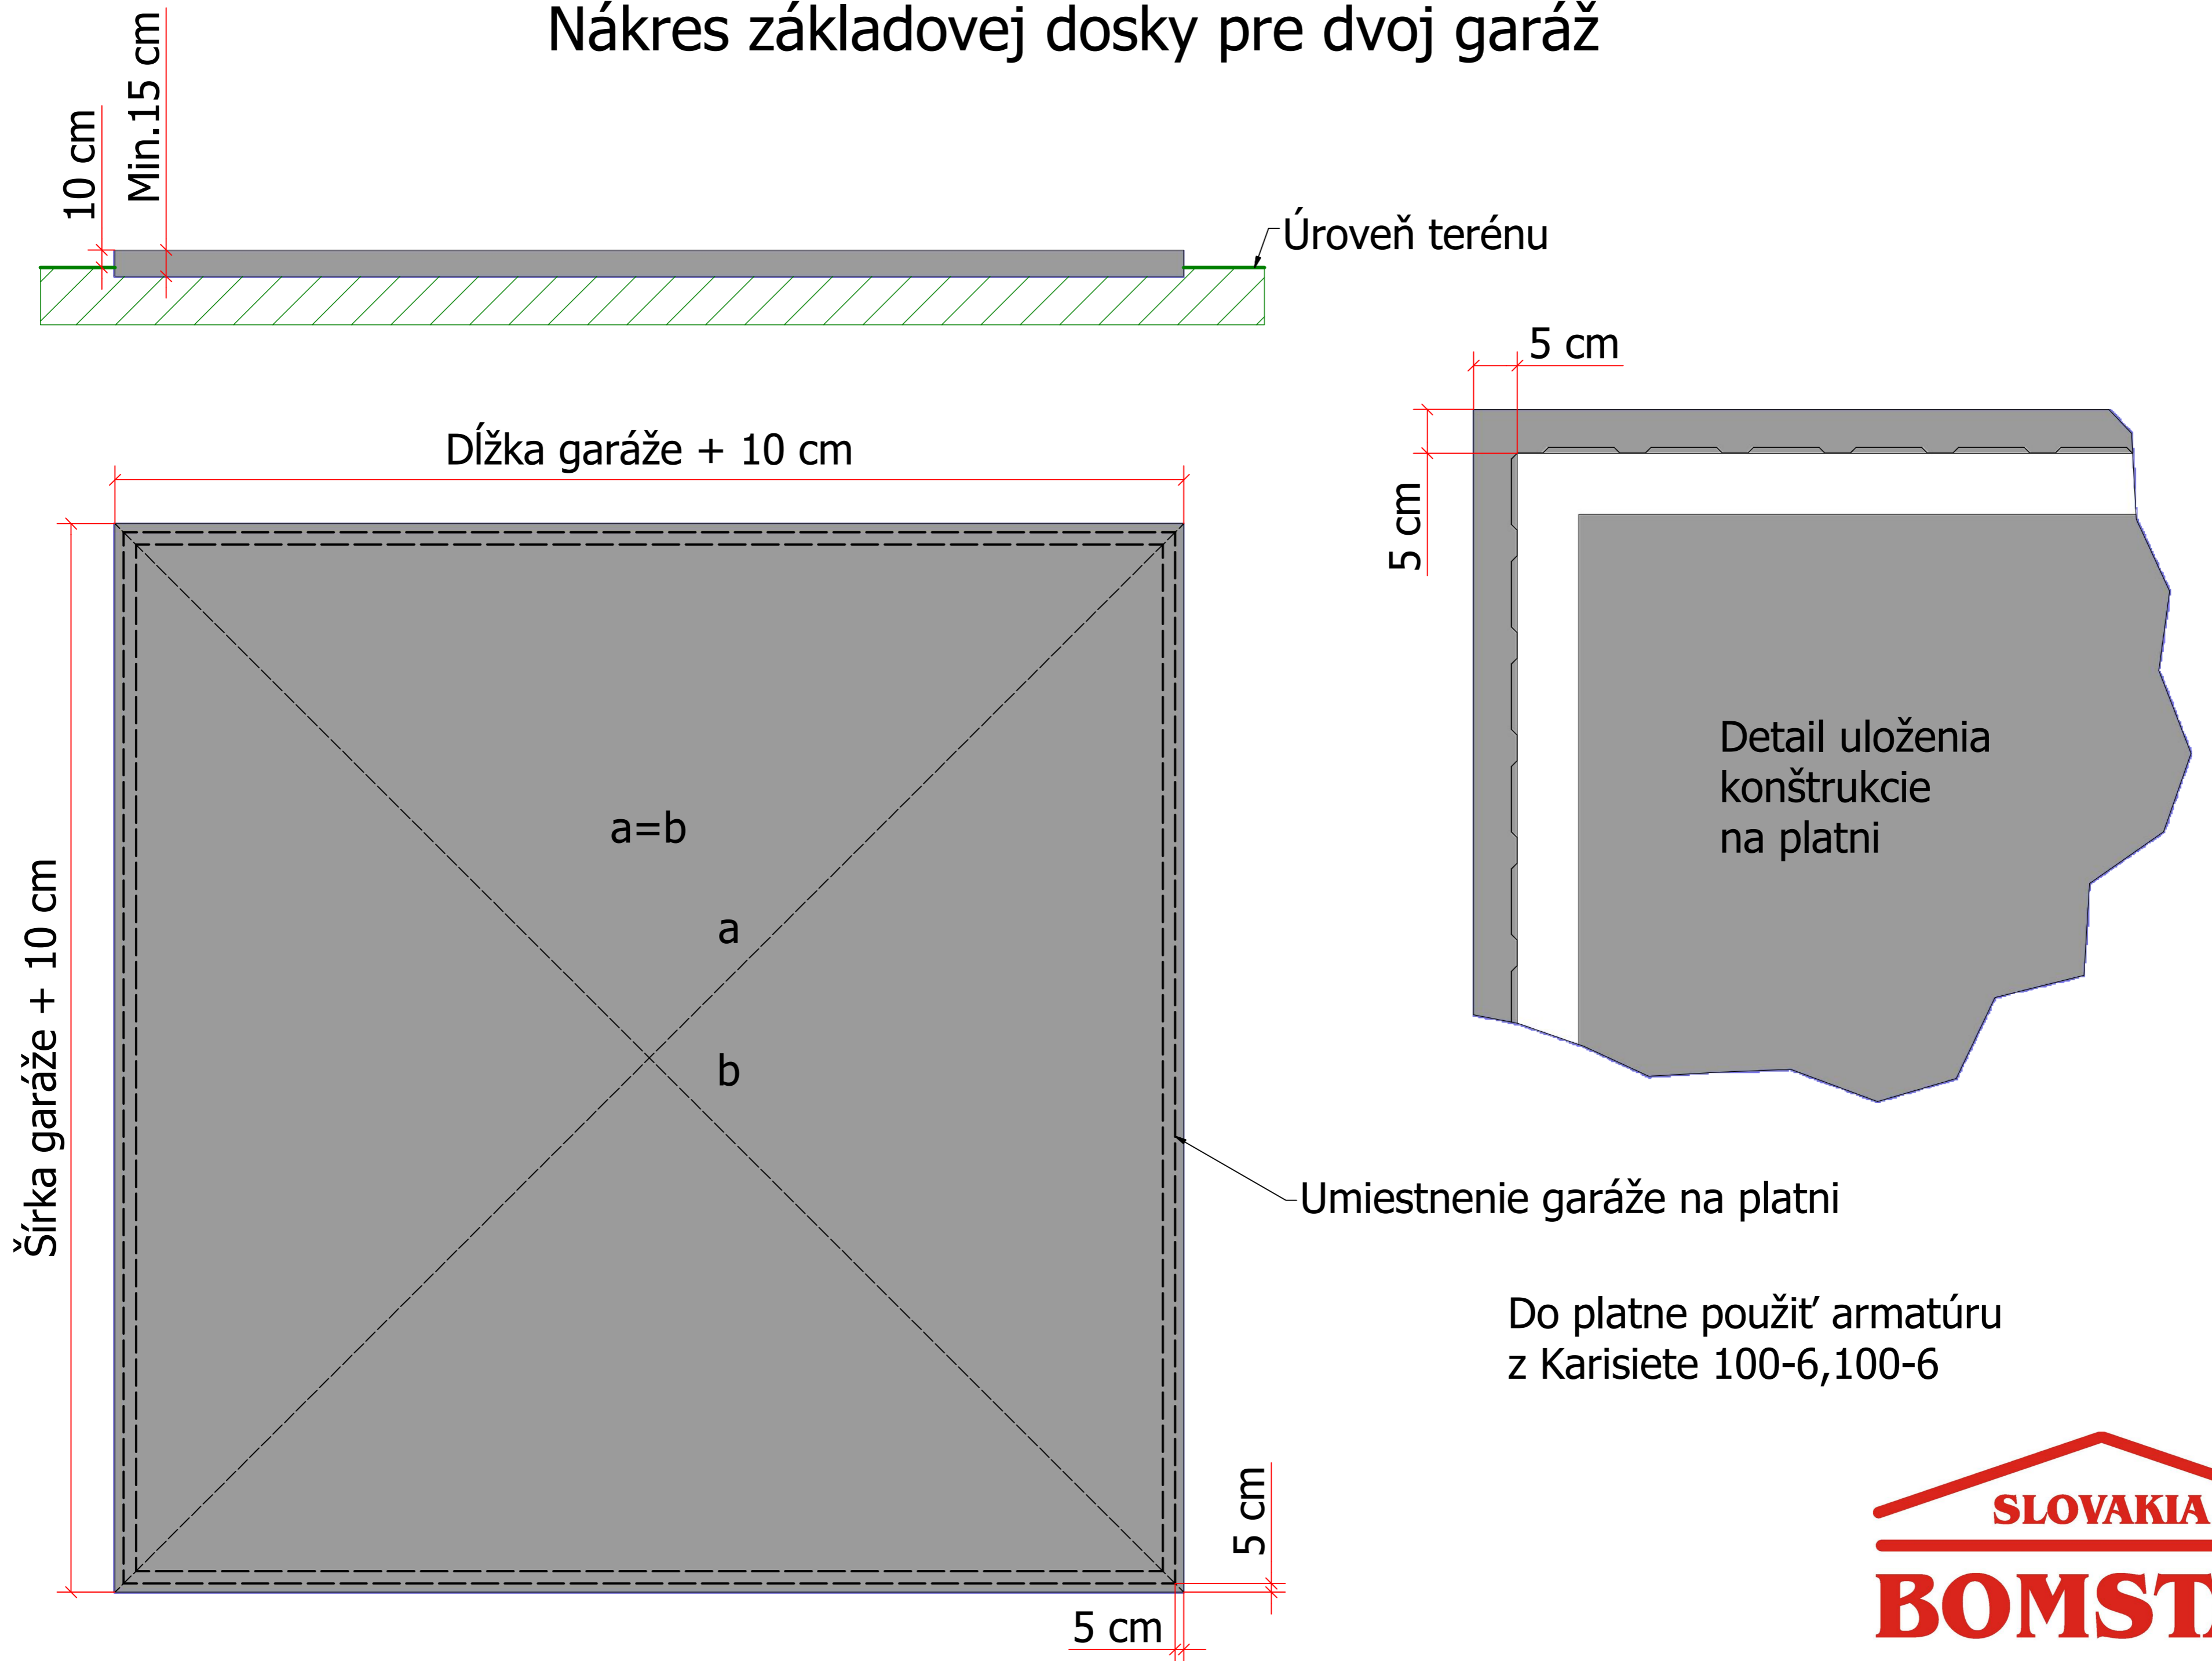

Do platne použiť armatúru z Karisiete 100-6,100-6