
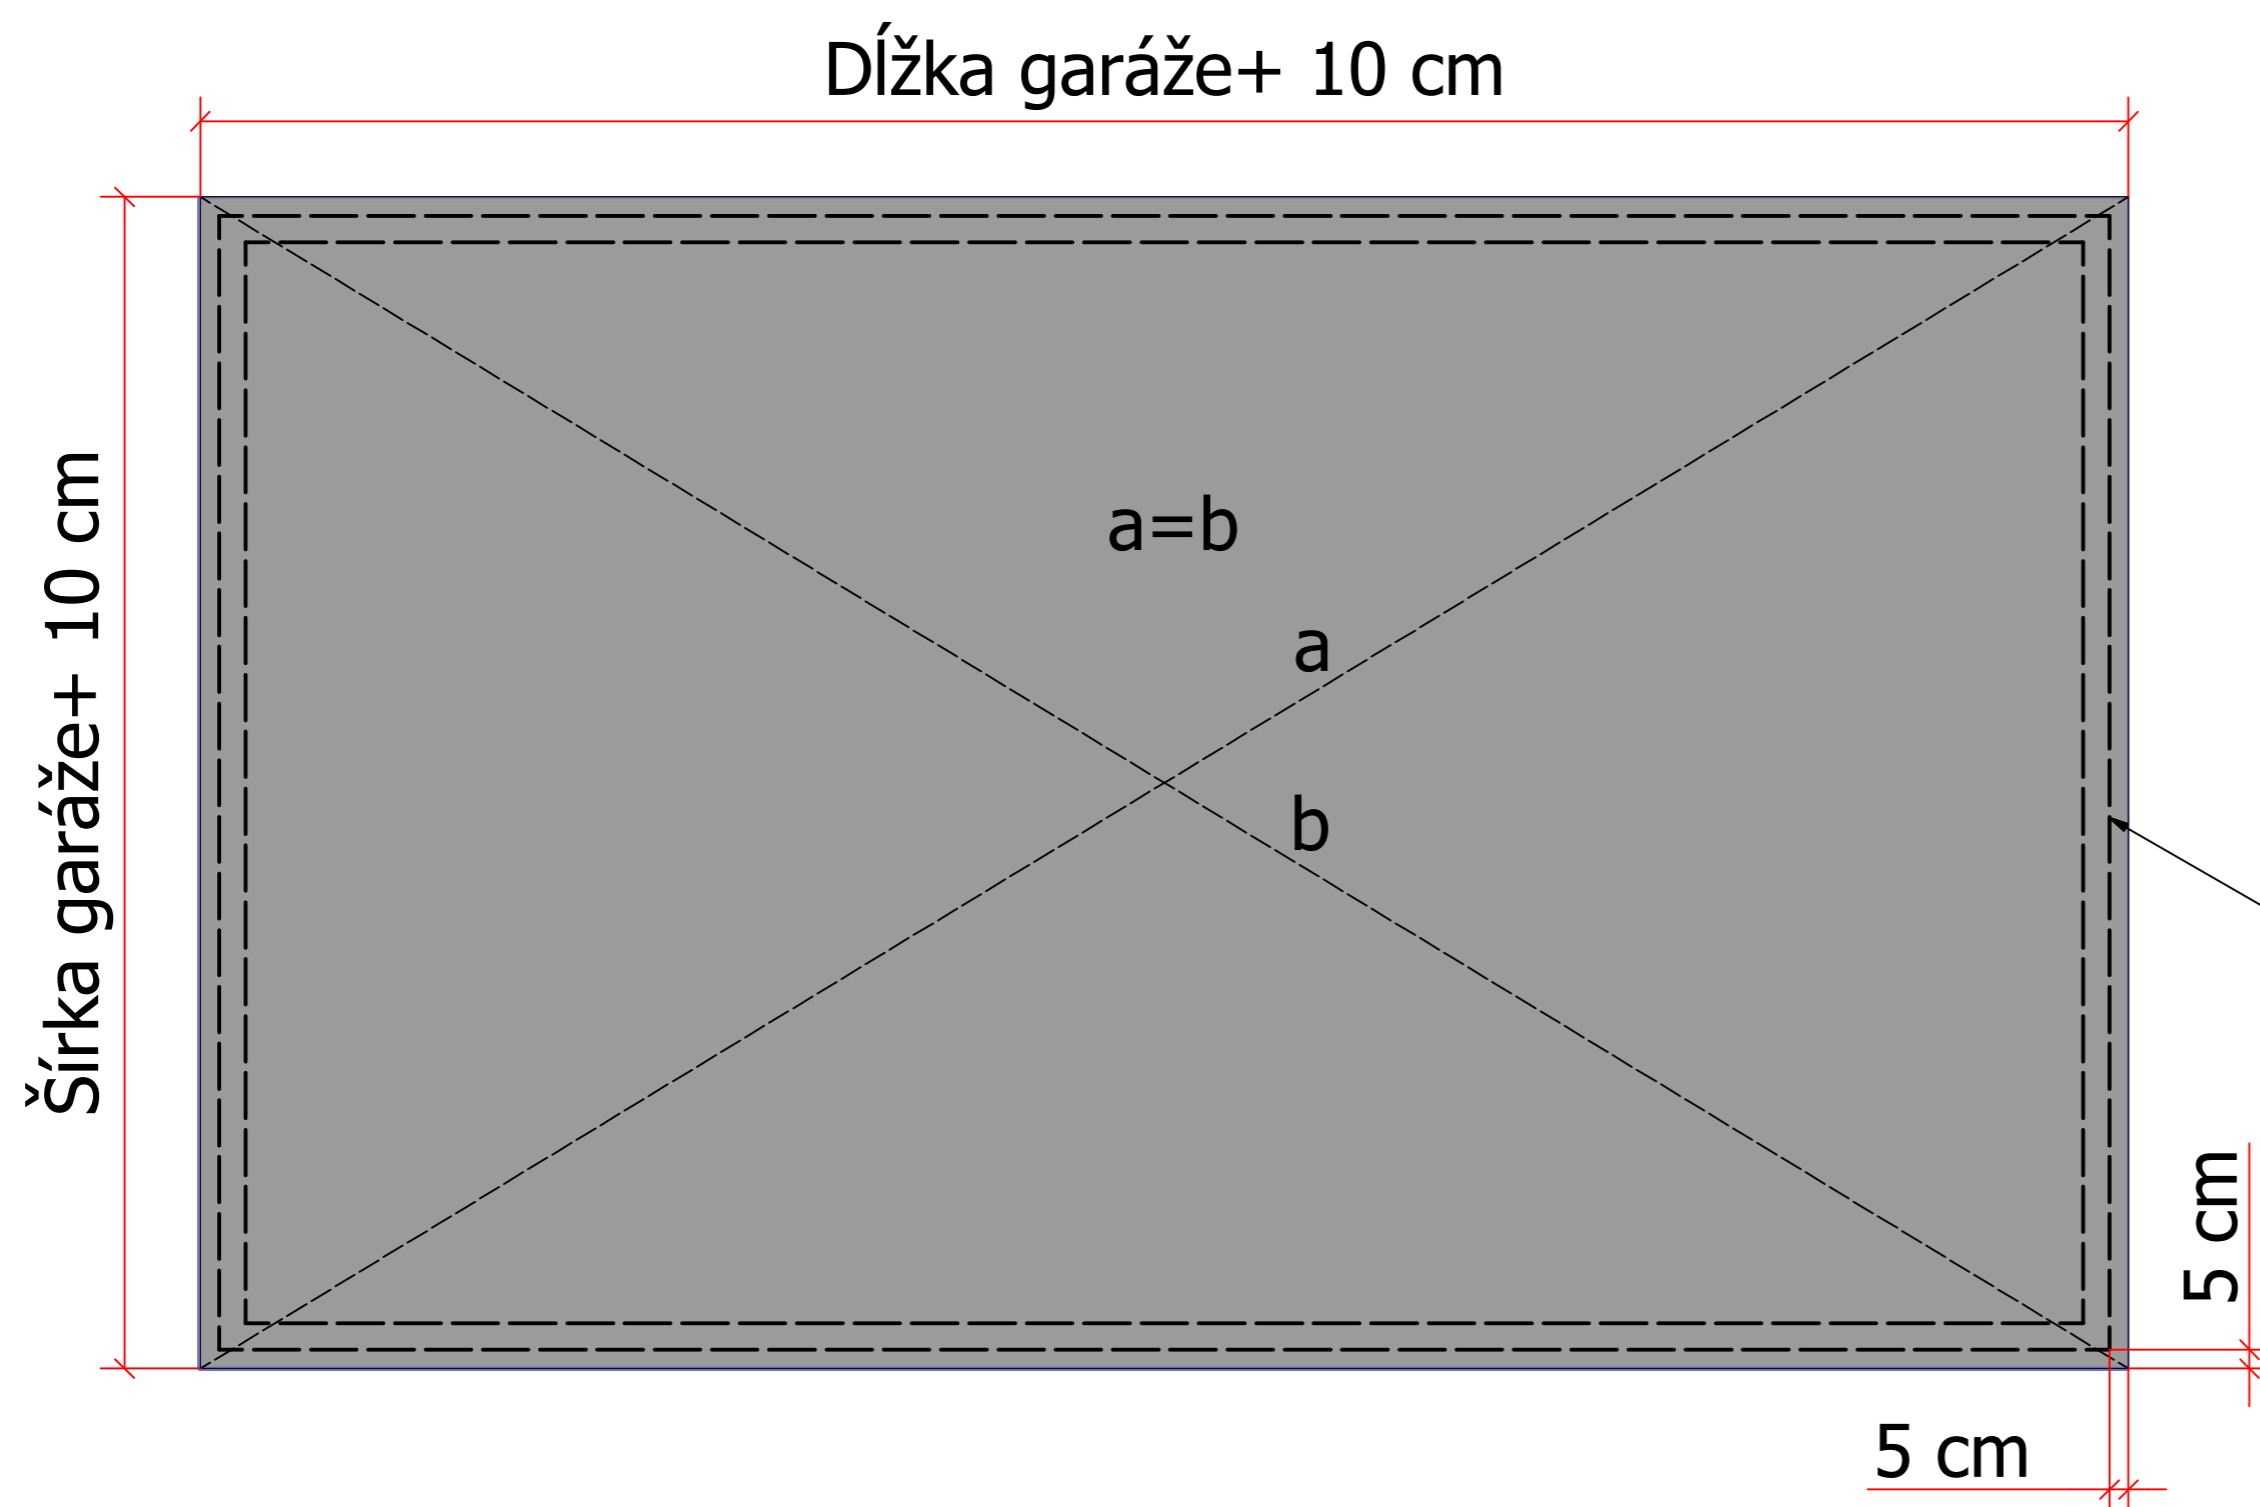
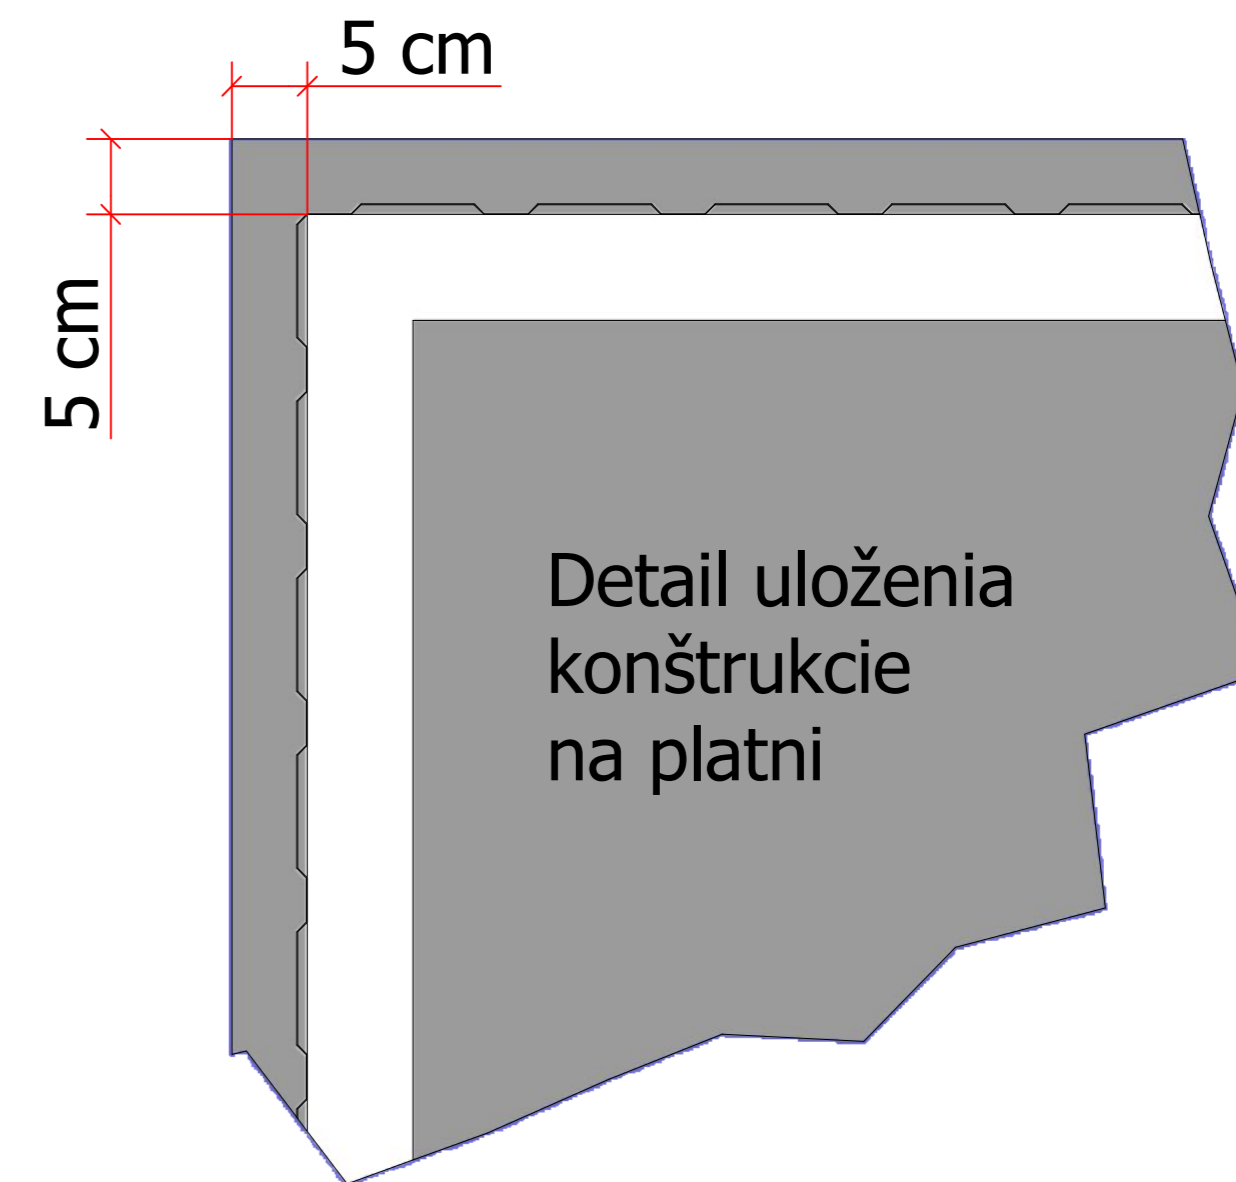


Nákres základovej dosky pre jedno garáž (voliéru)

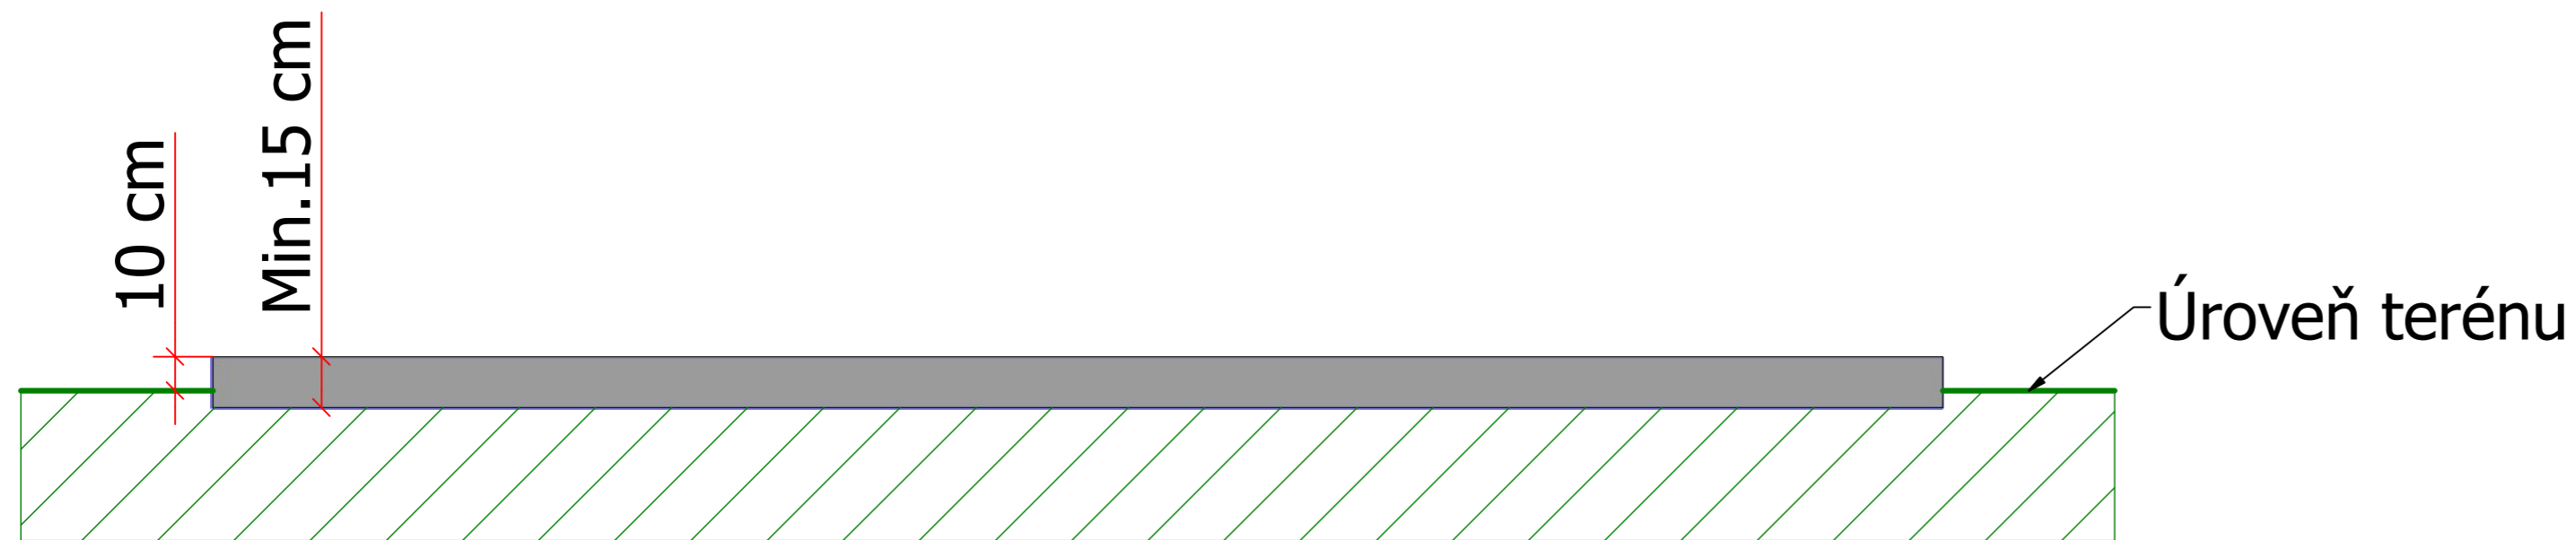

Umiestnenie garáže na platni

Do platne použiť armatúru z Karisiete 100-6,100-6